


Экспликация помещений

№ п/п	Наименование	Площадь м²
1	Спальная	16,76
2	Гостиная	24,07
3	Кухня	17,50
4	Сан. узел	2,10
5	Ванная	3,94
6	Кухня	17,50
7	Сан. узел	2,10
8	Ванная	3,95
9	Коридор	11,67
10	Спальная	18,89
11	Гостиная	24,96
12	Лифтовый холл	36,14
13	Коридор	9,34
14	Лестничная клетка	15,29
15	Гостиная	24,96
16	Спальная	18,90
17	Коридор	11,66
18	Гардеробная	3,63
19	Кладовая	2,58
20	Кухня	17,50
21	Ванная	3,95
22	Сан. узел	2,10
23	Кухня	17,50
24	Сан. узел	2,10
25	Ванная	3,95
26	Коридор	12,97
27	Гардеробная	0,98
28	Спальная	16,76
29	Гостиная	24,07
30	Гардероб	0,98
31	Гардероб	2,74
32	Жилая комната	23,46
33	Коридор	7,72
34	Сан. узел	6,48
35	Кухня	18,30
36	Кладовая	1,77
37	Гардеробная	3,72
38	Коридор	12,78

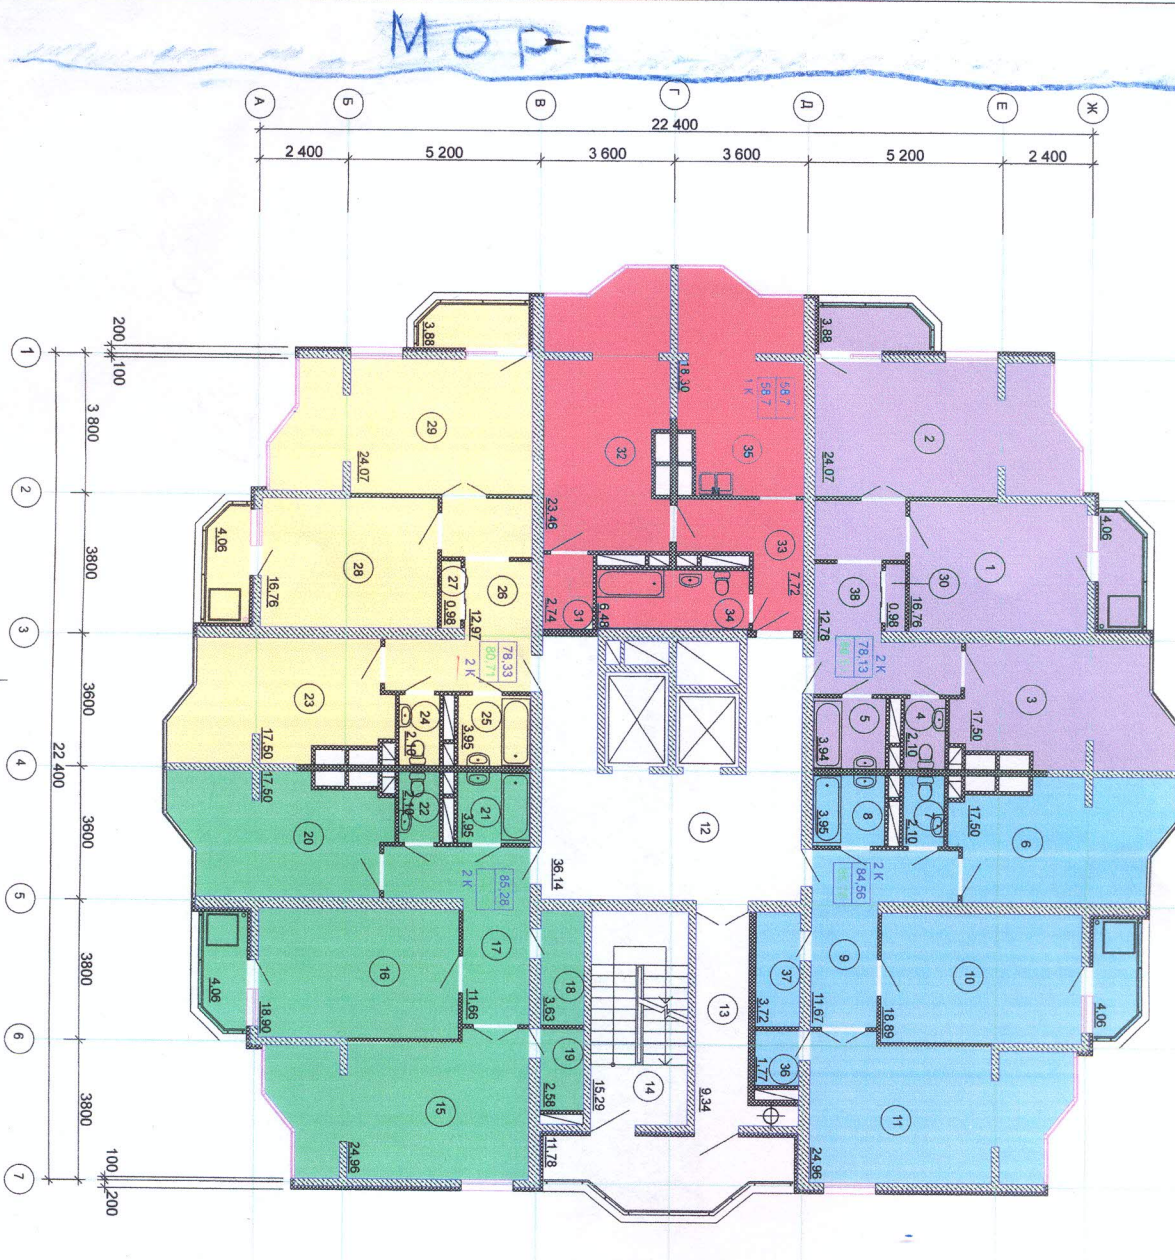

Согласовано

Инв. № подл. Подп. и дата Взам. инв. №

296-AP1

Краснодарский край, Хостинский район, г. Сочи, Курортный проспект

многоквартирный жилой комплекс со вспомогательными помещениями

8 Этаж

г. Москва.

Изм. Кол. улич. надок. Подп. Дата

ИПТ Исаченкин

ИПТ Довгань

Архитектор Исаченкин

Н. Контроль Кравченко

Стадия Лист Листов

П 4 36

ООО "Восток ЦМ"